


PIANTA PIANO TERRA


1:50

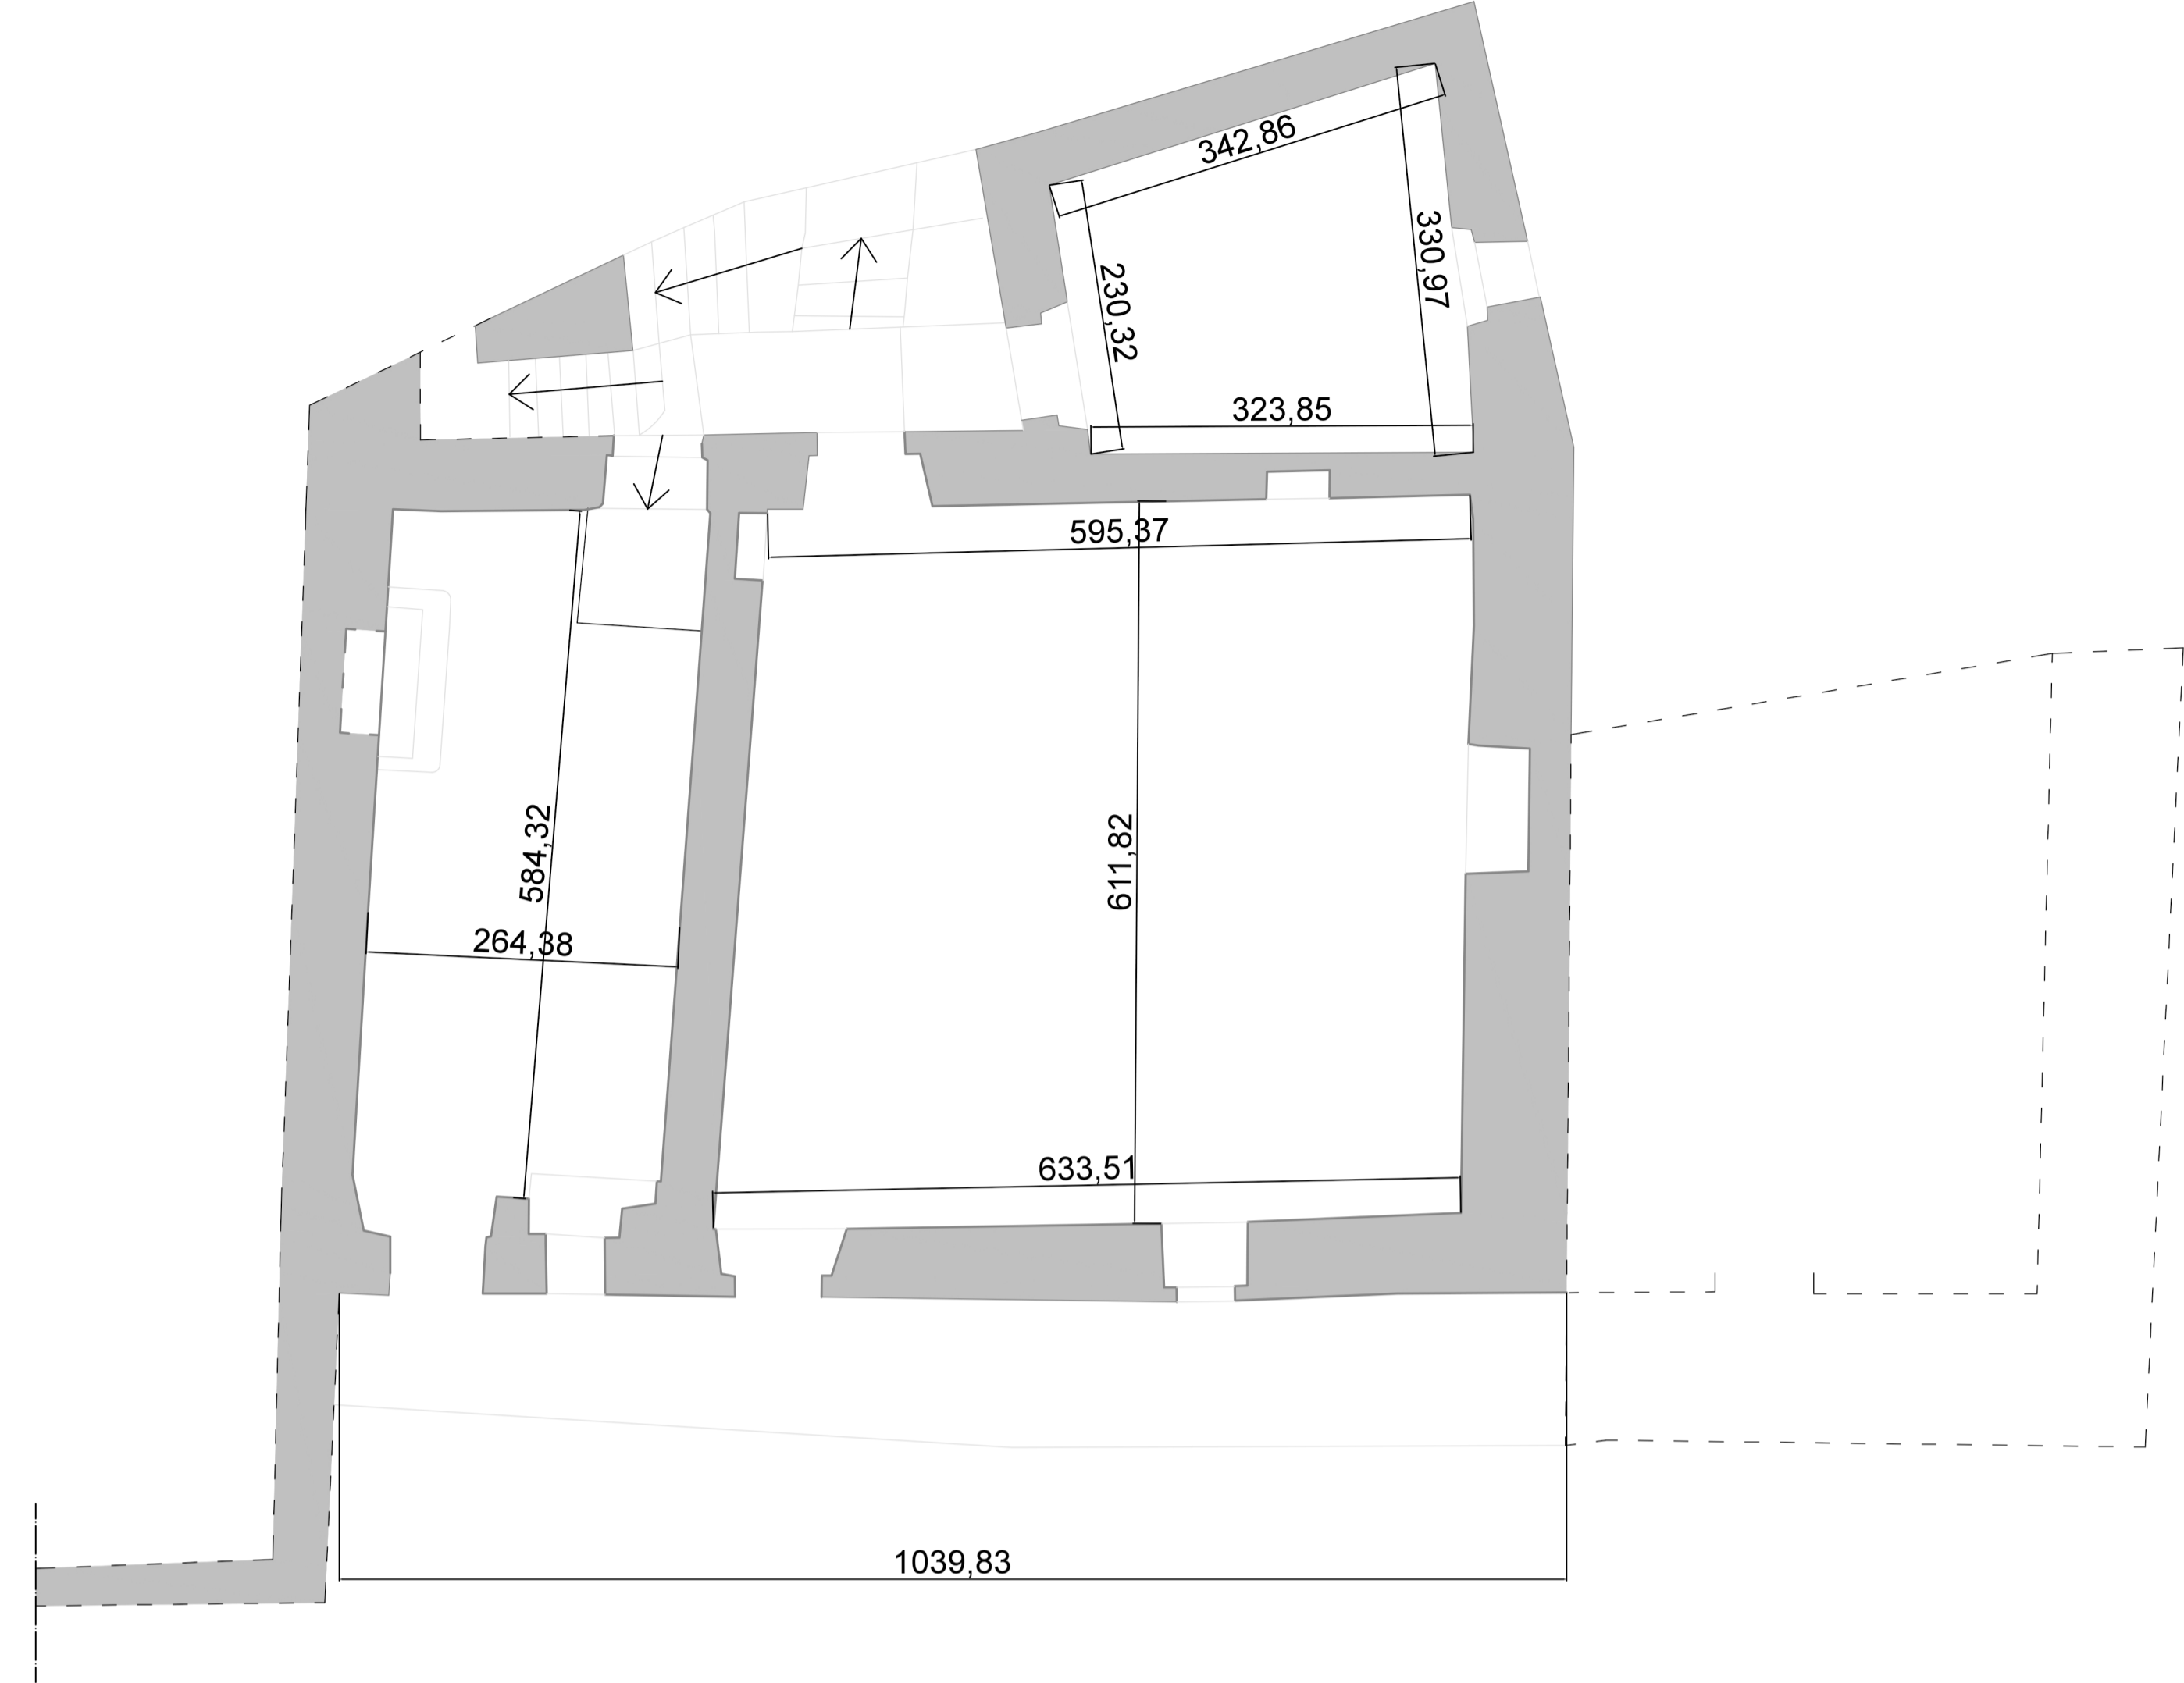

PIANTA PIANO PRIMO

1:50

Edificio CA' VEGIA di COLLORO
 RILIEVO SCHEMATICO
 Scala 1:50

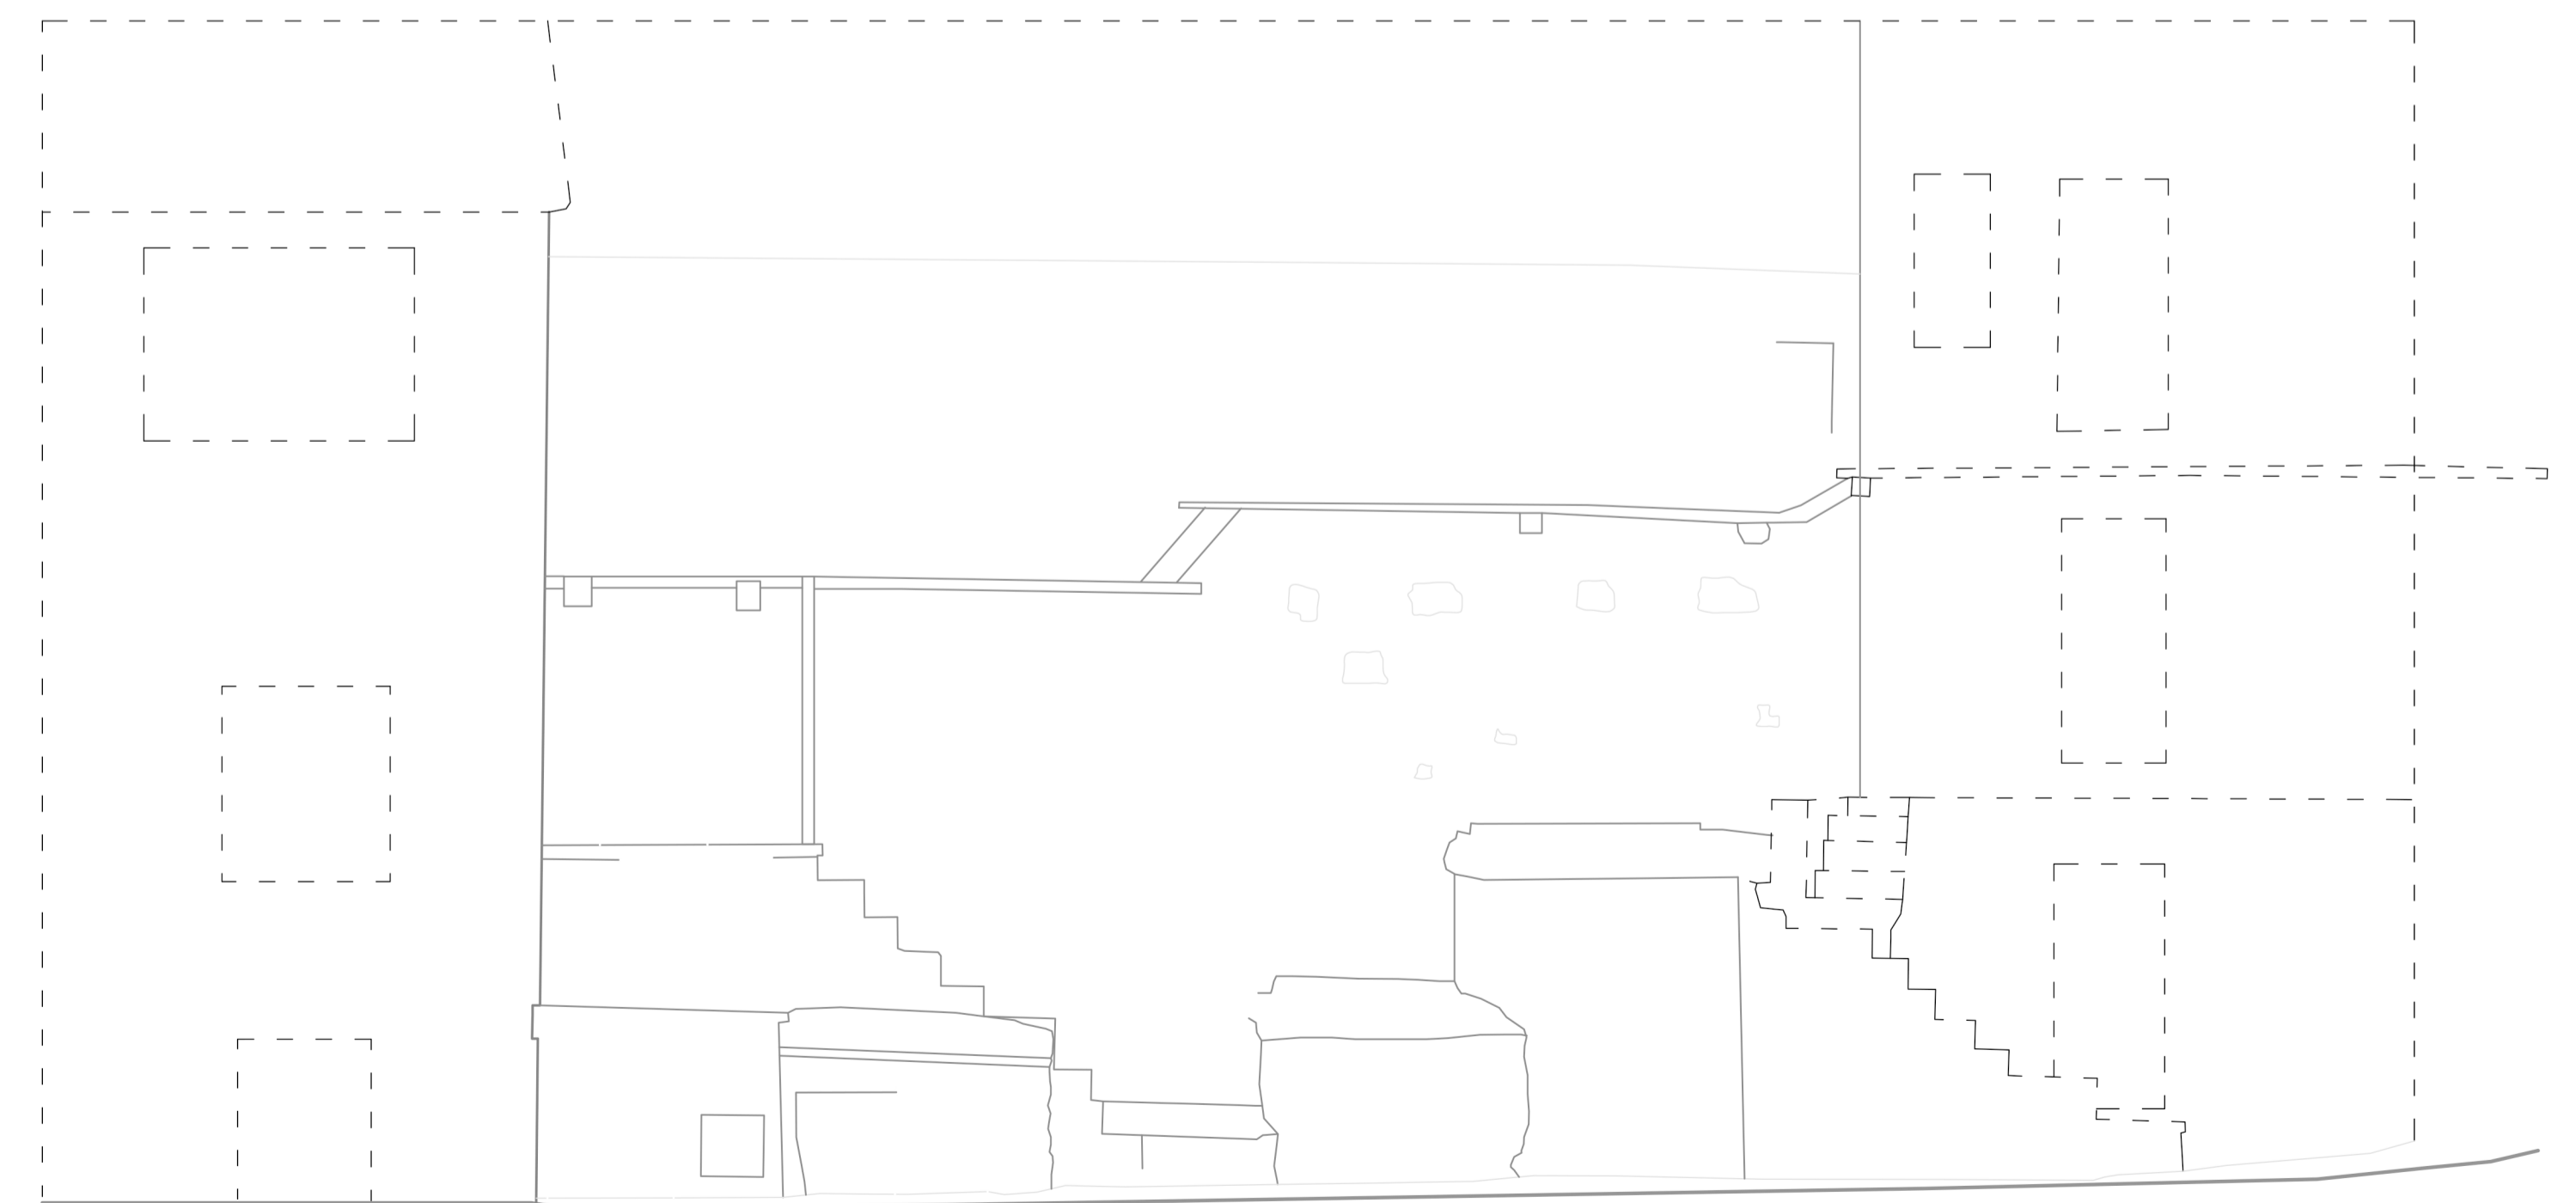

PROSPETTO OVEST

1:50