



PIANTA PIANO TERRA

1:50

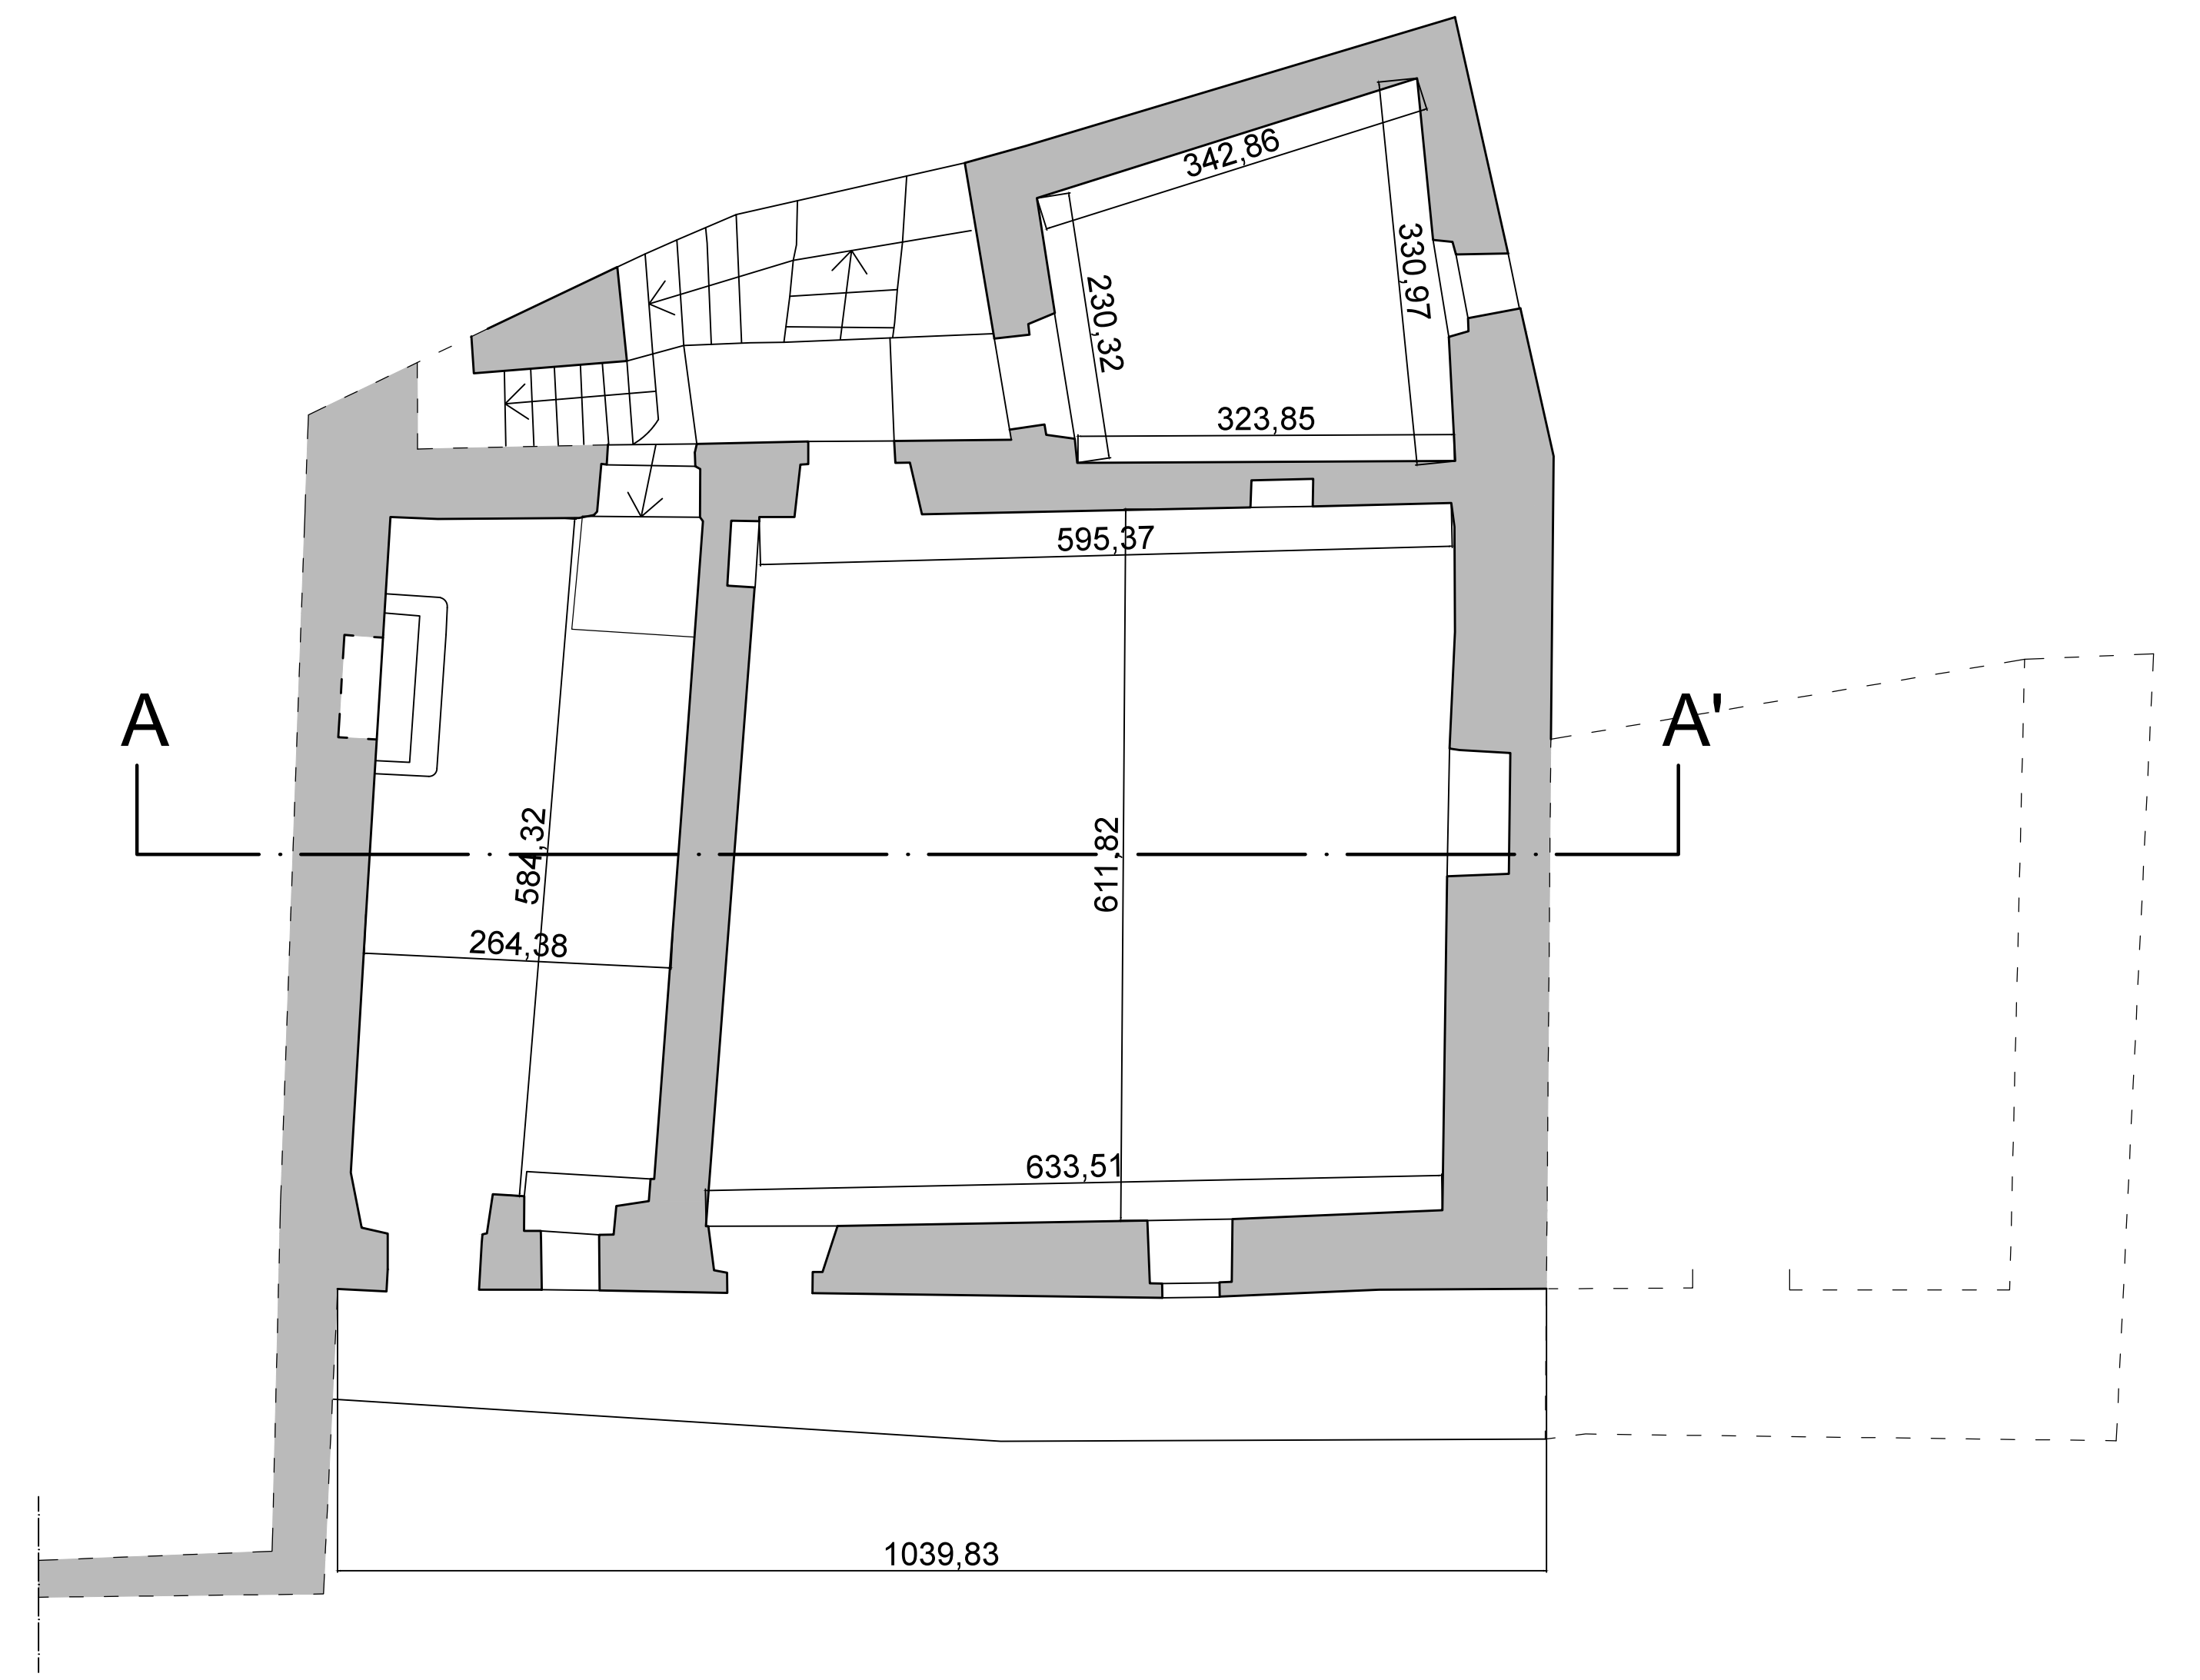


PIANTA PIANO PRIMO

1:50

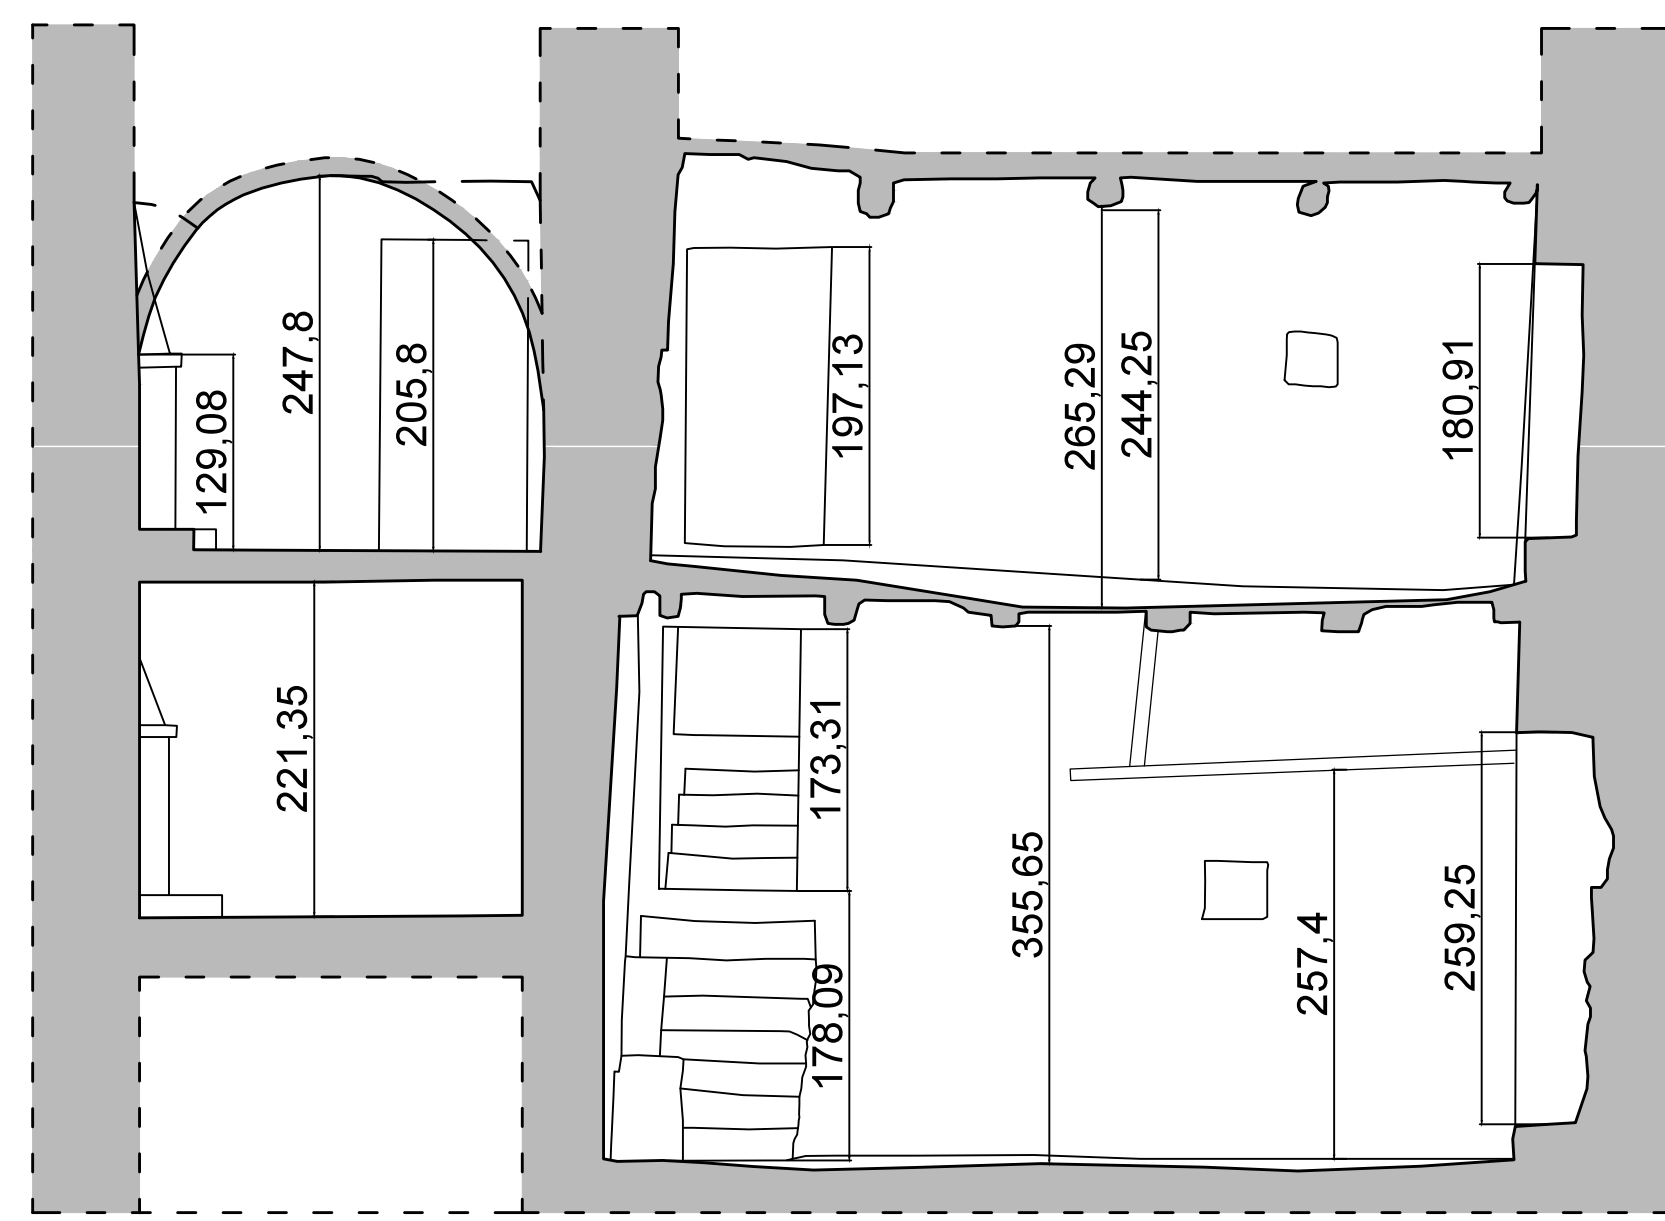

SEZIONE AA'

1:50

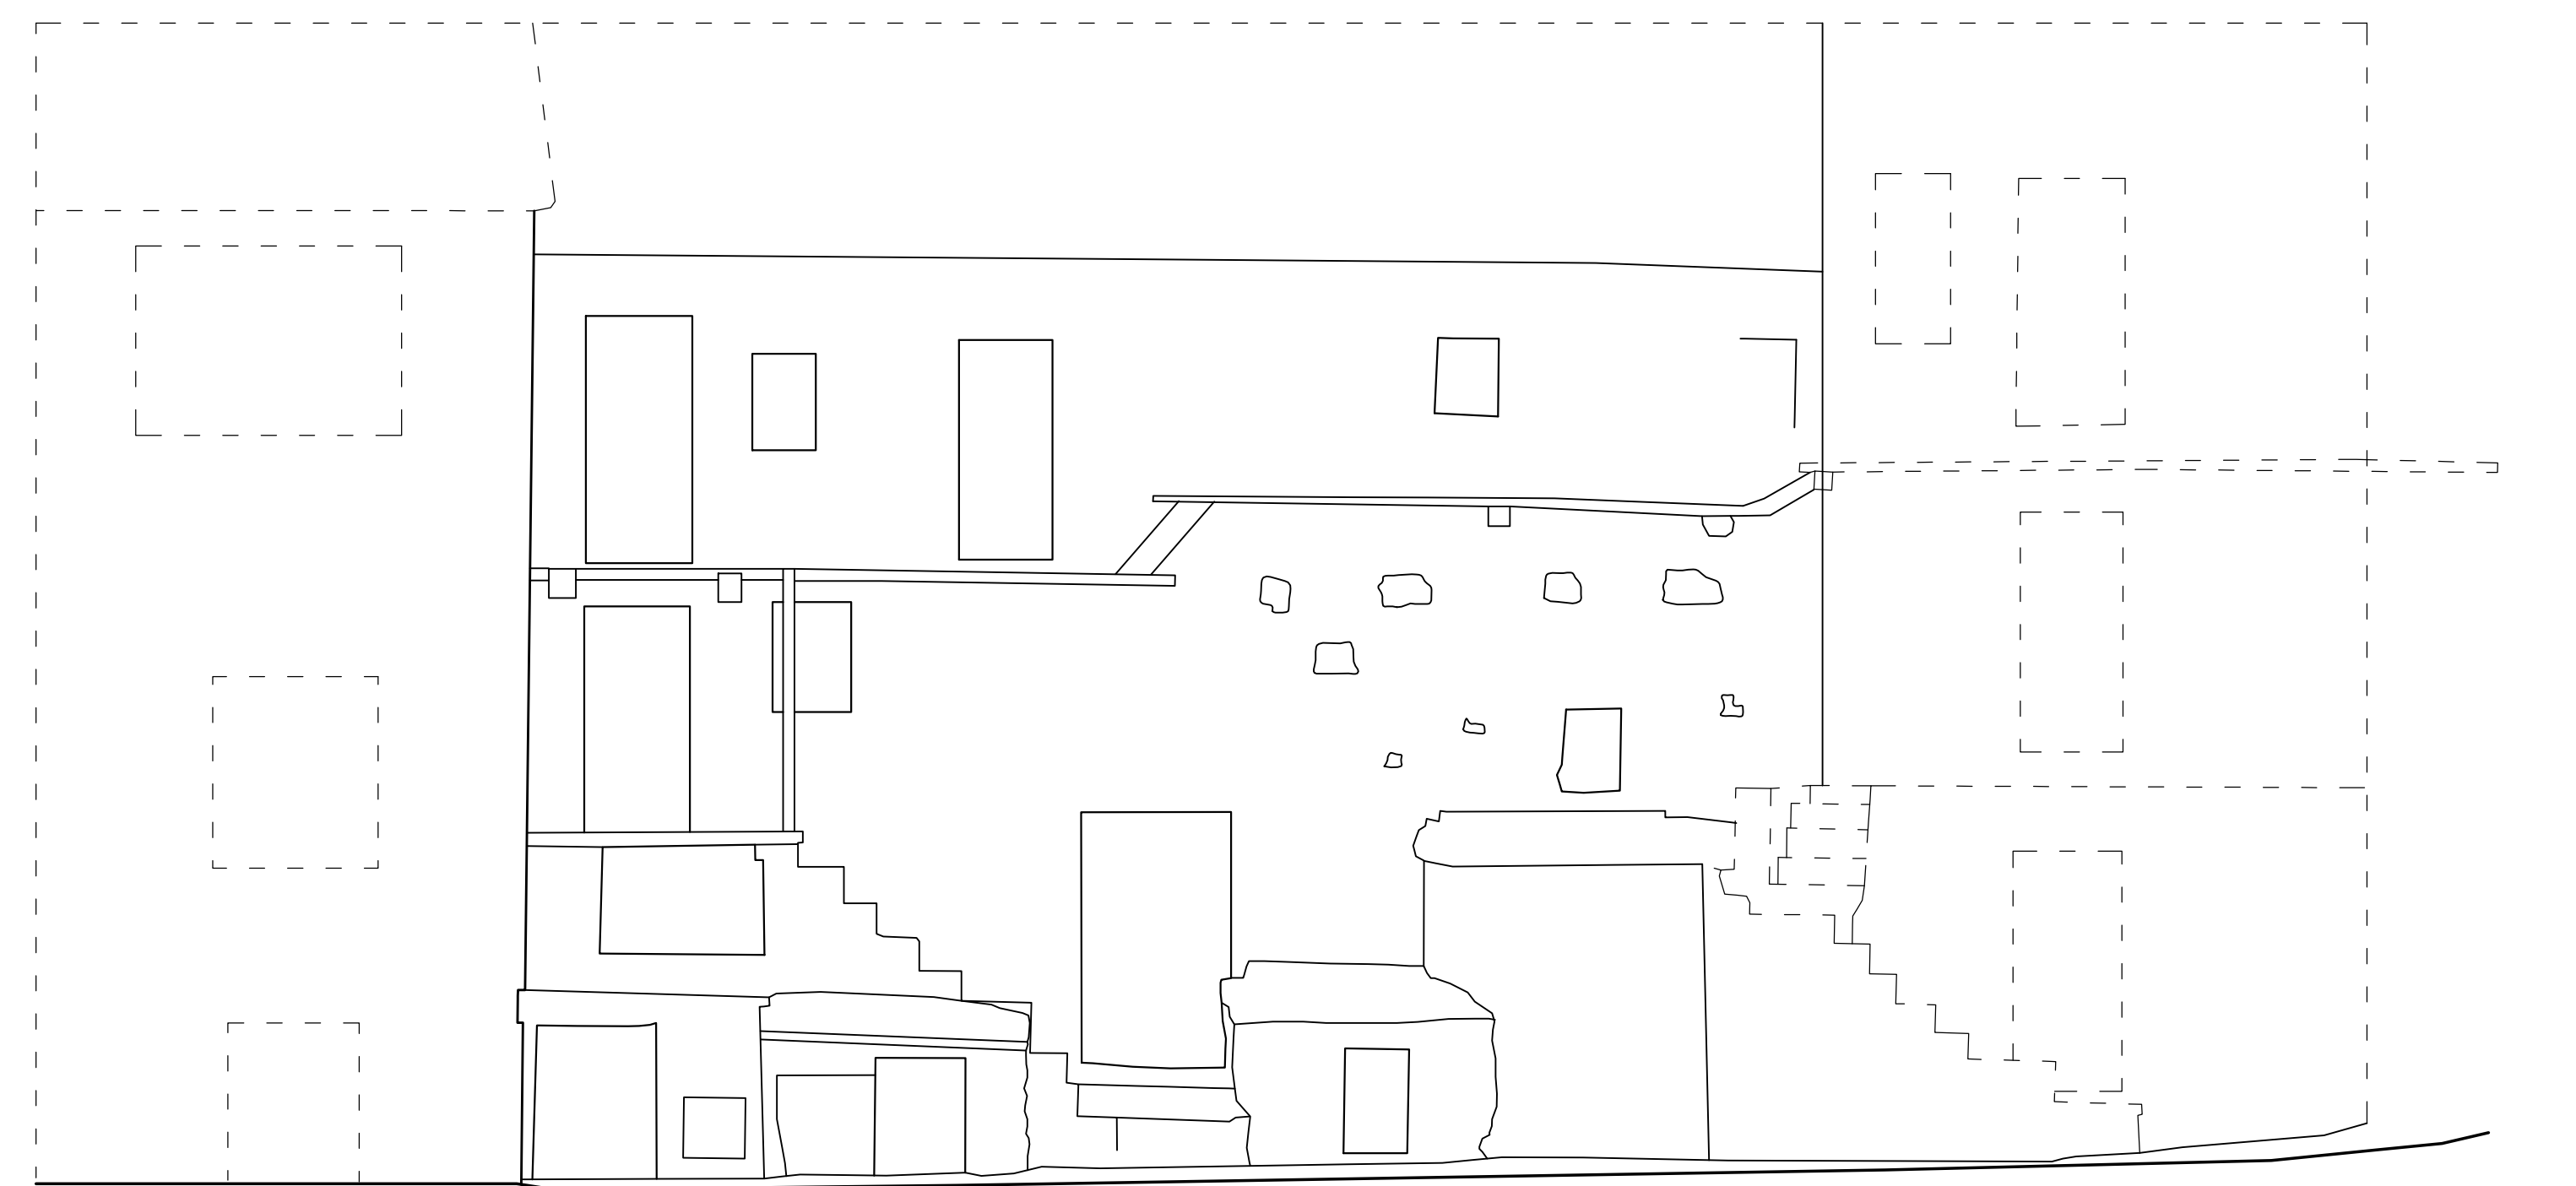

PROSPETTO OVEST

1:50